


DEPUIS DISJONCTEUR EDF
PHASE + NEUTRE MAXI 63 A (12KW)

Q1
INTERRUPTEUR DIFFERENTIEL
2X63 A type A

TABLEAU 1 RANG

NOUVEAU

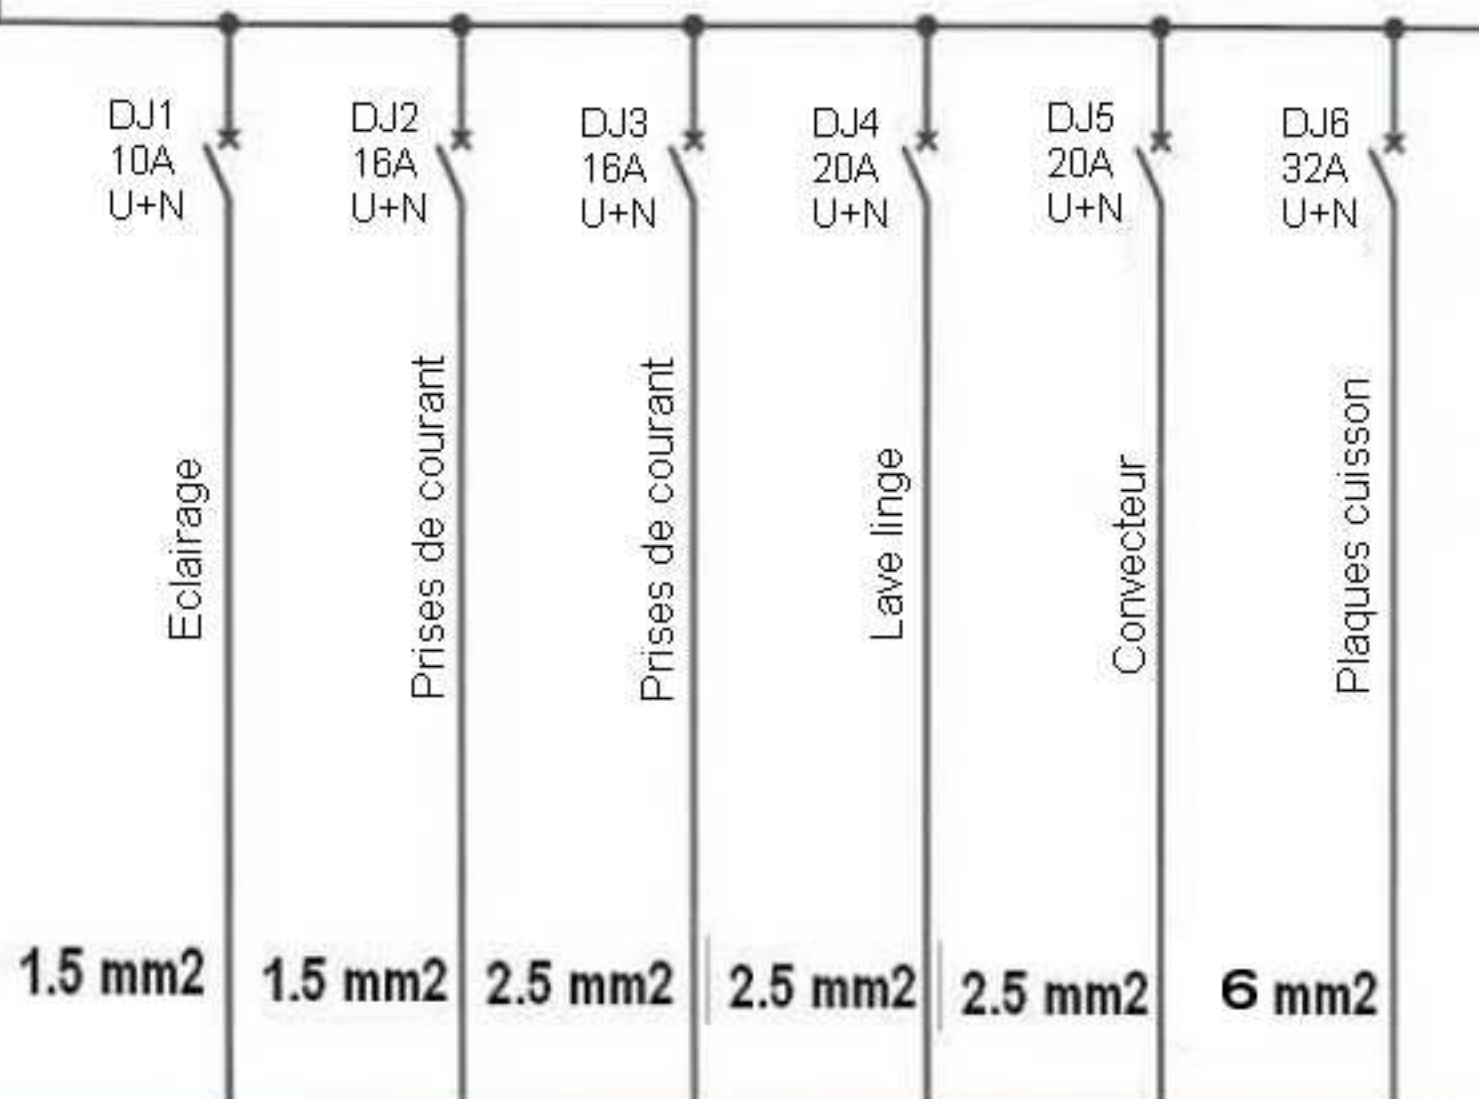

CLIENT :

DATE :

CONSTRUCTEUR :
Laboutiquedetoni
division de Atelec

TEL 1 : 0478 012 112
TEL 2 : 0478 012 204

AUTEUR : FRED.D

TABLEAU DE MISE EN CONFORMITE

36 avenue Paul Santy 69008 Lyon

REF : LBDT 7070PLUS